


# PICCOLI

PROPOSED DESIGN  
DISEÑO PROPUESTO

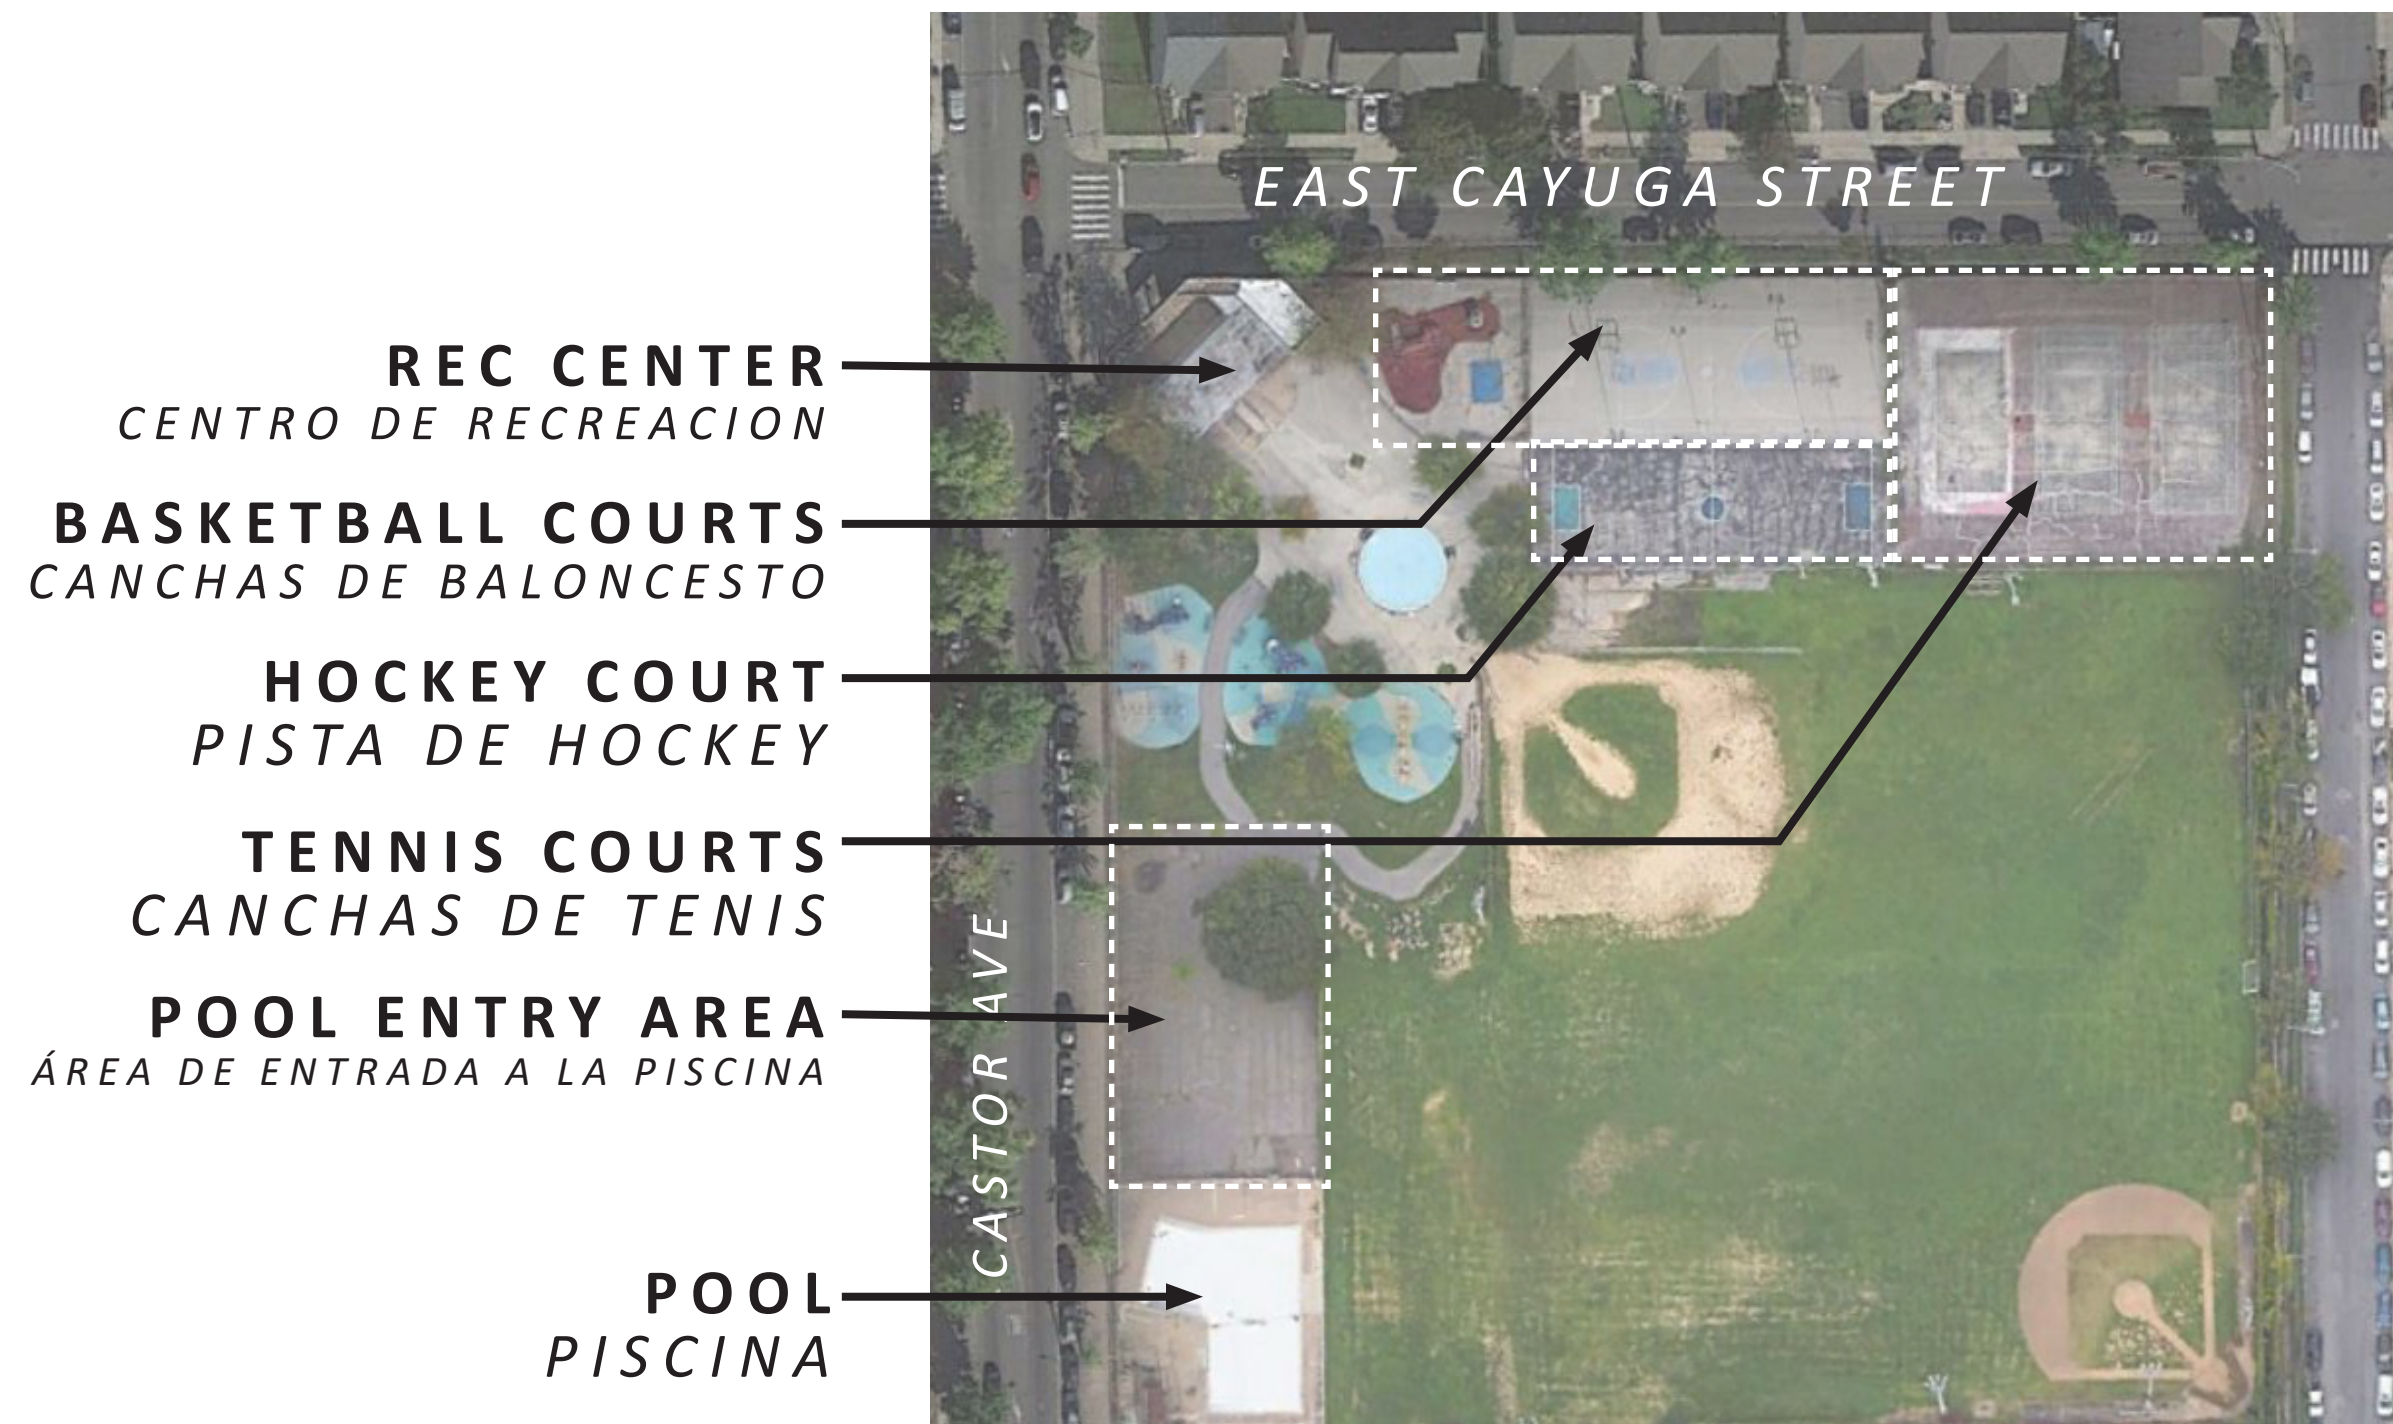

## PLAYGROUND TODAY PATIO DE JUEGOS HOY

**PAINTED BIKE TRACK**  
PISTA DE BICICLETA PINTADA

**PAINTED GAMES**  
JUEGOS PINTADOS

**POOL ENTRY AREA-  
NEW PICNIC AREAS  
AND ADA COMPLIANT  
PATHWAYS**  
ENTRADA DE  
PISCINA- ZONA -  
NUEVO PICNIC ÁREA  
Y VÍAS DE QUEJAS  
DE ADA

**ADA COMPLIANT  
RAMP AND STAIRS  
TO POOL**  
RAMPA Y  
ESCALERAS A  
LA PISCINA QUE  
COMPLEN CON ADA

**PICNIC AREA: NEW TABLES +  
CONCRETE PAVING**  
ZONA DE PICNIC: MESAS NUEVAS  
+ PAVIMENTO DE HORMIGON

**REFURBISHED FENCING:**  
8 FT MIN AT PARK EDGE.  
LOWER FENCES WHERE  
FEASIBLE AT SIDELINES.  
MULTIPLE WIDE OPENINGS  
FOR ACCESS

*CERCA RENOVADA: 8 PIES  
MÍNIMO EN EL BORDE DEL  
PARQUE. BAJAR LAS CERCAS  
CUANDO SEA FACTIBLE  
AL MARGEN. MÚLTIPLES  
ABERTURAS AMPLIAS PARA EL*

**RESURFACED  
AND REPAINTED  
BASKETBALL  
COURTS**  
CANCHAS DE  
BALONCESTO  
RENOVADAS Y  
REPINTADAS

**RESURFACED AND  
REPAINTED HOCKEY  
COURT**  
PISTA DE HOCKEY  
RENOVADA Y  
REPINTADA

### KEY LLAVE

- ASPHALT PAVING  
PAVIMENTACIÓN DE ASFALTO
- PAVED PICNIC AREA  
ÁREA DE PICNIC PAVIMENTADA
- LAWN  
CESPED
- EX. TREE  
ÁRBOL EXISTENTE
- NEW SHADE TREE  
NUEVO ÁRBOL DE SOMBRA
- NEW UNDERSTORY TREE  
NUEVO ÁRBOL DEL SOTOBOSQUE

## PLAYGROUND REDESIGN REDISEÑO DEL PATIO DE JUEGOS



# PICCOLI


PROPOSED DESIGN  
DISEÑO PROPUESTO



**KEY LLAVE**

- ASPHALT PAVING  
PAVIMENTACIÓN DE ASFALTO
- PAVED PICNIC AREA  
ÁREA DE PICNIC PAVIMENTADA
- LAWN  
CÉSPED
- EX. TREE  
ÁRBOL EXISTENTE
- NEW SHADE TREE  
NUEVO ÁRBOL DE SOMBRA
- NEW UNDERSTORY TREE  
NUEVO ÁRBOL DEL SOTOBOSQUE


## POOL ENTRY REDESIGN REDISEÑO DE ENTRADA A LA PISCINA

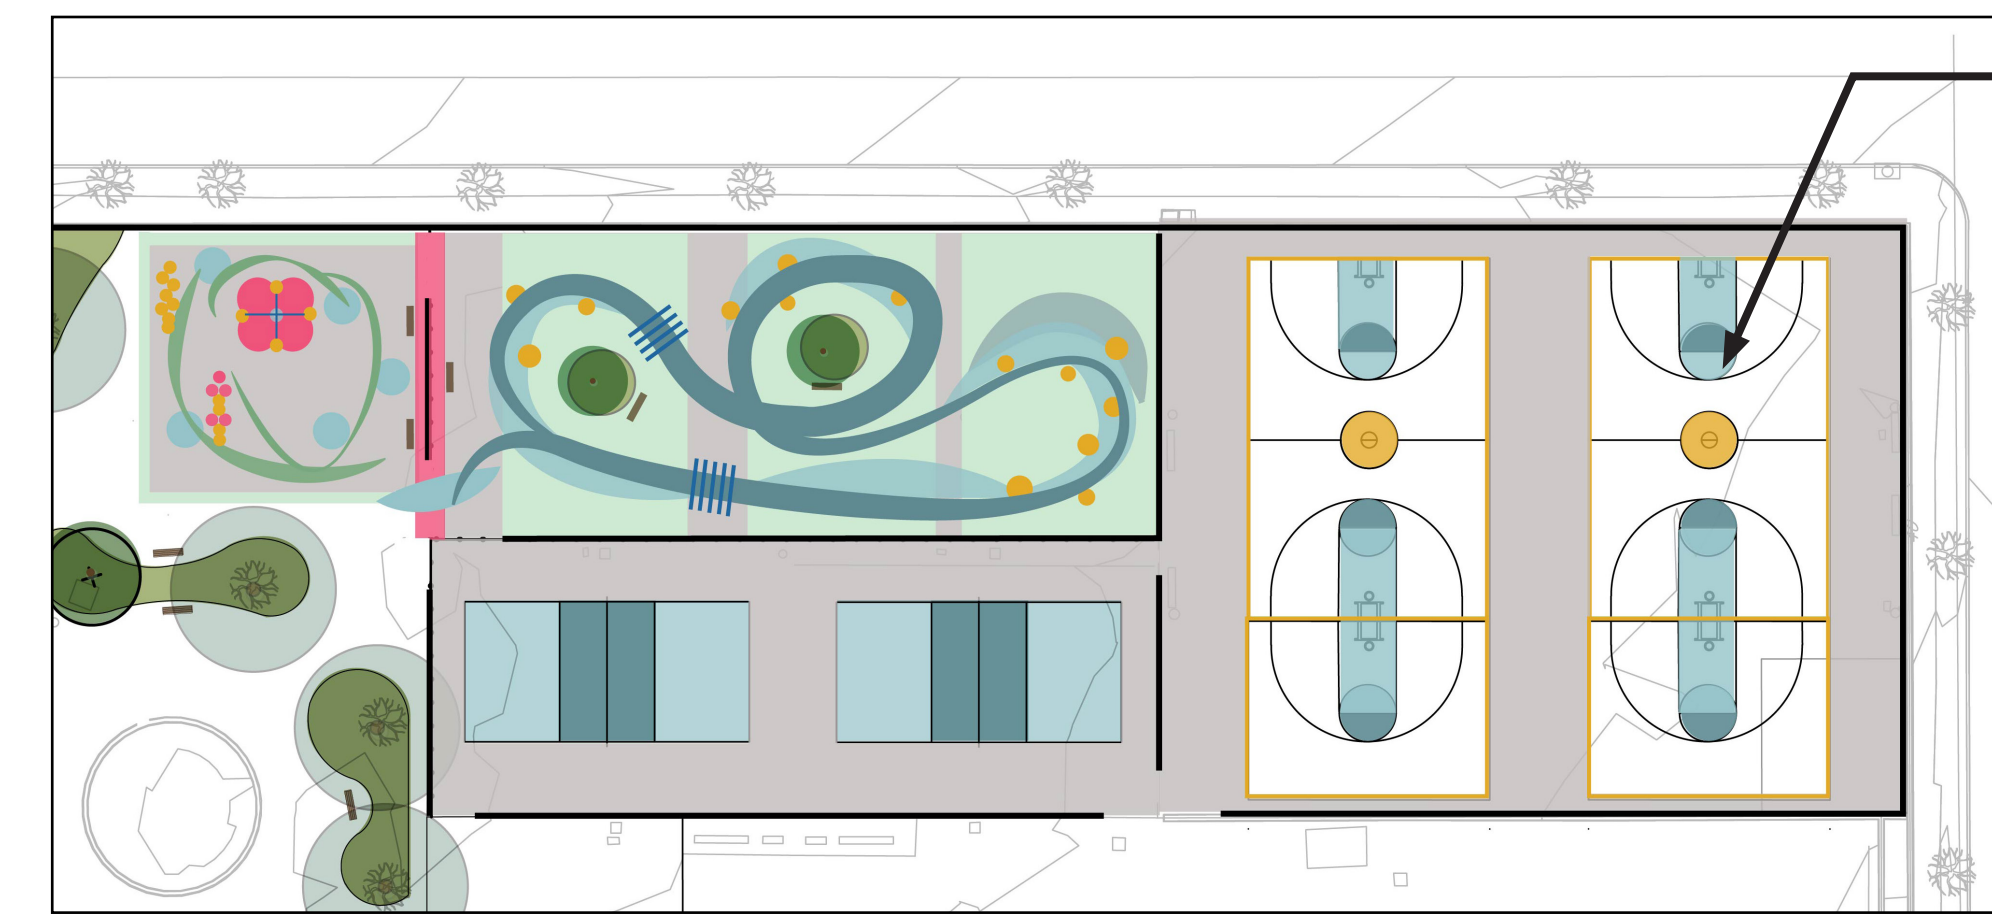

RESURFACED AND REPAINTED BASKETBALL COURTS:  
TWO FULL COURTS+ TWO HALF COURTS  
CANCHAS DE BALONCESTO RENOVADAS Y REPINTADAS: DOS CANCHAS COMPLETAS + DOS MEDIAS CANCHAS

**SPORT COURT OPTION 1:**  
ONE VOLLEYBALL COURT  
ONE VOLLEYBALL/SOCCER MULTISPORT  
*OPCIÓN 1:*  
UNA CANCHA DE VOLEIBOL  
UNA MULTICANCHA: VOLEIBOL + FUTBOL

**PROS: TWO COURTS**  
**CONS: SMALLER BICYCLE AREA**  
*PROS: DOS CANCHAS*  
*CONS: ÁREA PARA BICICLETAS MÁS PEQUEÑA*

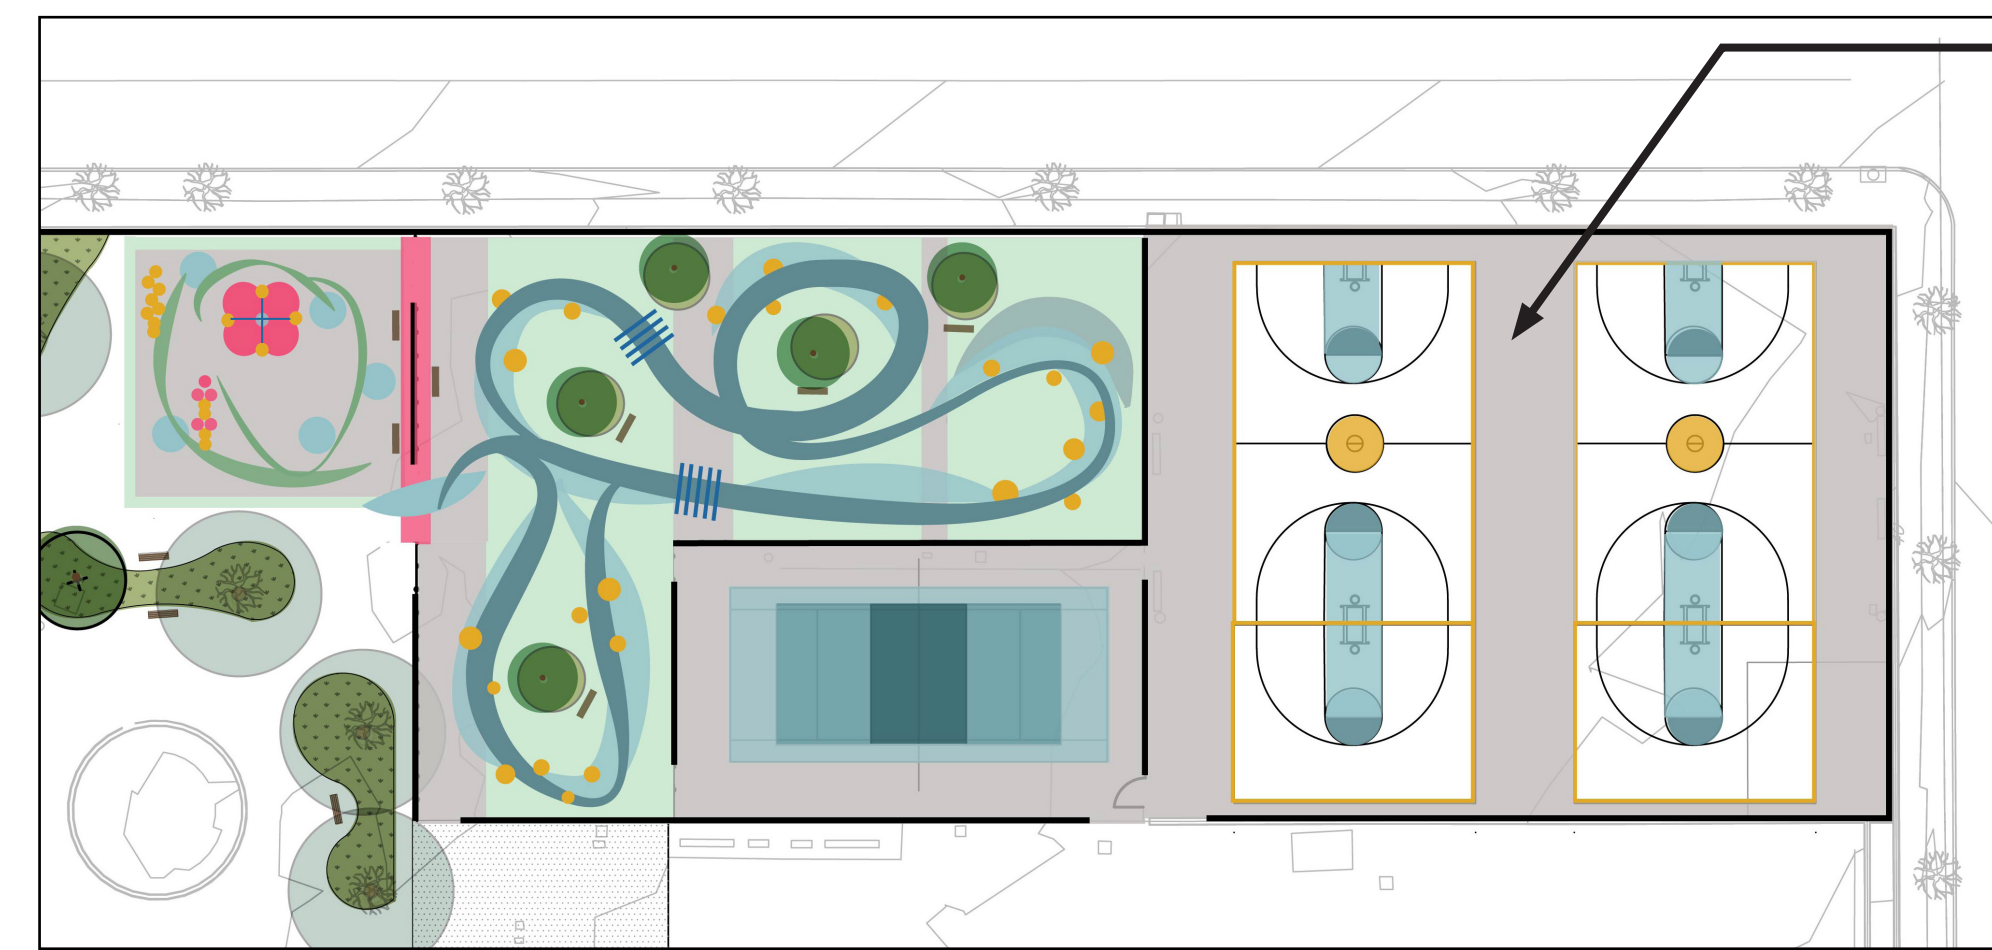

RESURFACED AND REPAINTED BASKETBALL COURTS:  
TWO FULL COURTS+ TWO HALF COURTS  
CANCHAS DE BALONCESTO RENOVADAS Y REPINTADAS: DOS CANCHAS COMPLETAS + DOS MEDIAS CANCHAS

**SPORT COURT OPTION 2:**  
ONE MULTICOURT-VOLLEYBALL + TENNIS  
*OPCIÓN 2:*  
UNA MULTICANCHA: VOLEIBOL + TENIS

**PROS: MORE SPACE FOR BICYCLES & TREES**  
**CONS: ONE COURT SPACE ONLY**  
*PROS: MÁS ESPACIO PARA BICICLETAS Y ÁRBOLES*  
*CONS: SÓLO UN ESPACIO EN LA CANCHA*

## COURT REDESIGN REDISEÑO DE LA PISTA VOTE FOR ONE OPTION VOTA POR UNA OPCIÓN



# PICCOLI

A PLACE TO GROW AND LEARN  
UN LUGAR PARA CRECER Y APRENDER

THE PAVED GAMES AREA IS MEANT TO SUPPORT SMALL GROUP PLAY. VOTE FOR THE GAMES YOU LIKE MOST. WHAT OTHER GAMES SHOULD WE CONSIDER?

EL ÁREA DE JUEGOS PAVIMENTADA ESTÁ DESTINADA A APOYAR EL JUEGO EN GRUPOS PEQUEÑOS. VOTA POR LOS JUEGOS QUE MÁS TE GUSTAN. ¿QUÉ OTROS JUEGOS DEBEMOS CONSIDERAR?



MIRROR ME  
MIRANDOME A MI




HOP SCOTCH  
RAYUELA



HOP SCOTCH  
RAYUELA



FOUR SQUARE  
CUATRO CUADRADOS

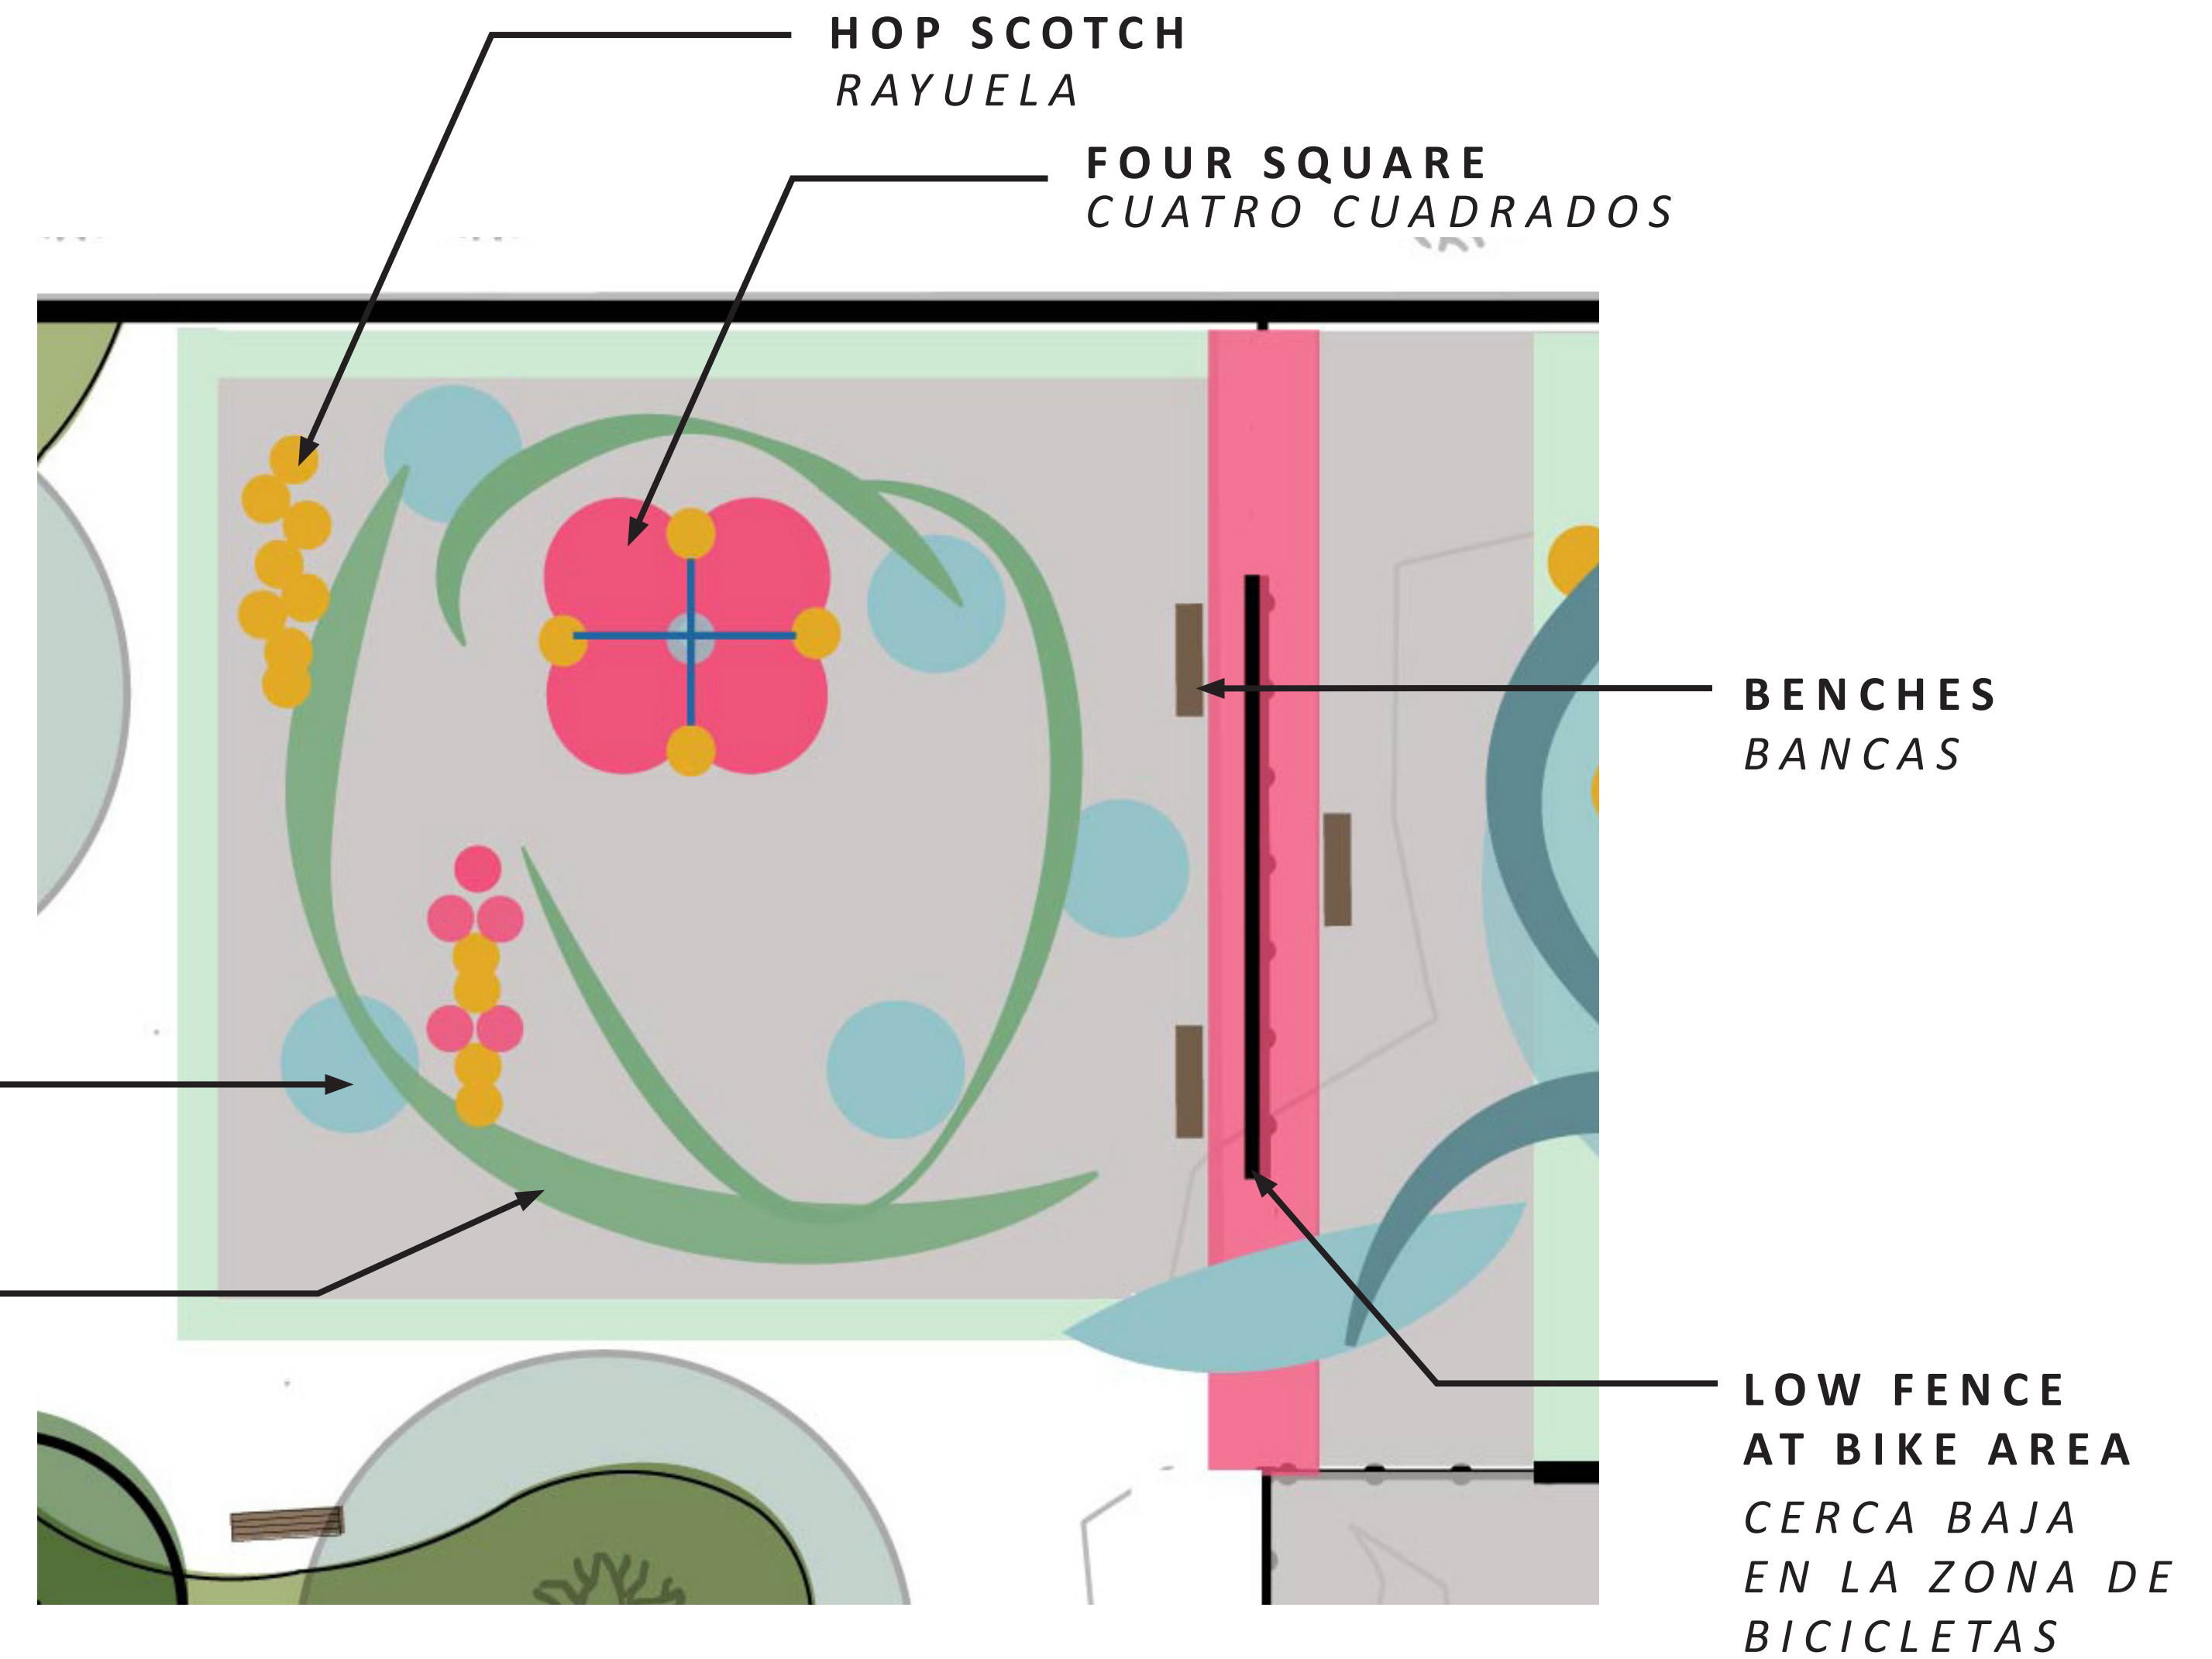

## PAVED GAMES AREA ZONA DE JUEGOS PAVIMENTADA

### EXAMPLES OF OTHER PAINTED GAMES

EJEMPLOS DE OTROS  
JUEGOS PINTADOS



# PILOLI


A PLACE TO GROW AND LEARN  
UN LUGAR PARA CRECER Y APRENDER

THE BIKE TRACK IS MEANT TO APPEAL TO CHILDREN OF ALL SKILL LEVELS. DO THE DIFFERENT PATHS AND ELEMENTS LOOK CHALLENGING AND FUN? VOTE FOR YOUR FAVORITES!

LA PISTA PARA BICICLETAS ESTÁ DESTINADA A ATRAER A NIÑOS DE TODOS LOS NIVELES. HACER COSAS DIFERENTES ¿LOS CAMINOS Y ELEMENTOS PARECEN DESAFIANTES Y DIVERTIDOS? ¡VOTA POR TUS FAVORITOS!



EXAMPLES OF PAINTED BIKE LEARNING TRACKS  
EJEMPLOS DE PISTAS DE APRENDIZAJE EN BICICLETA PINTADAS

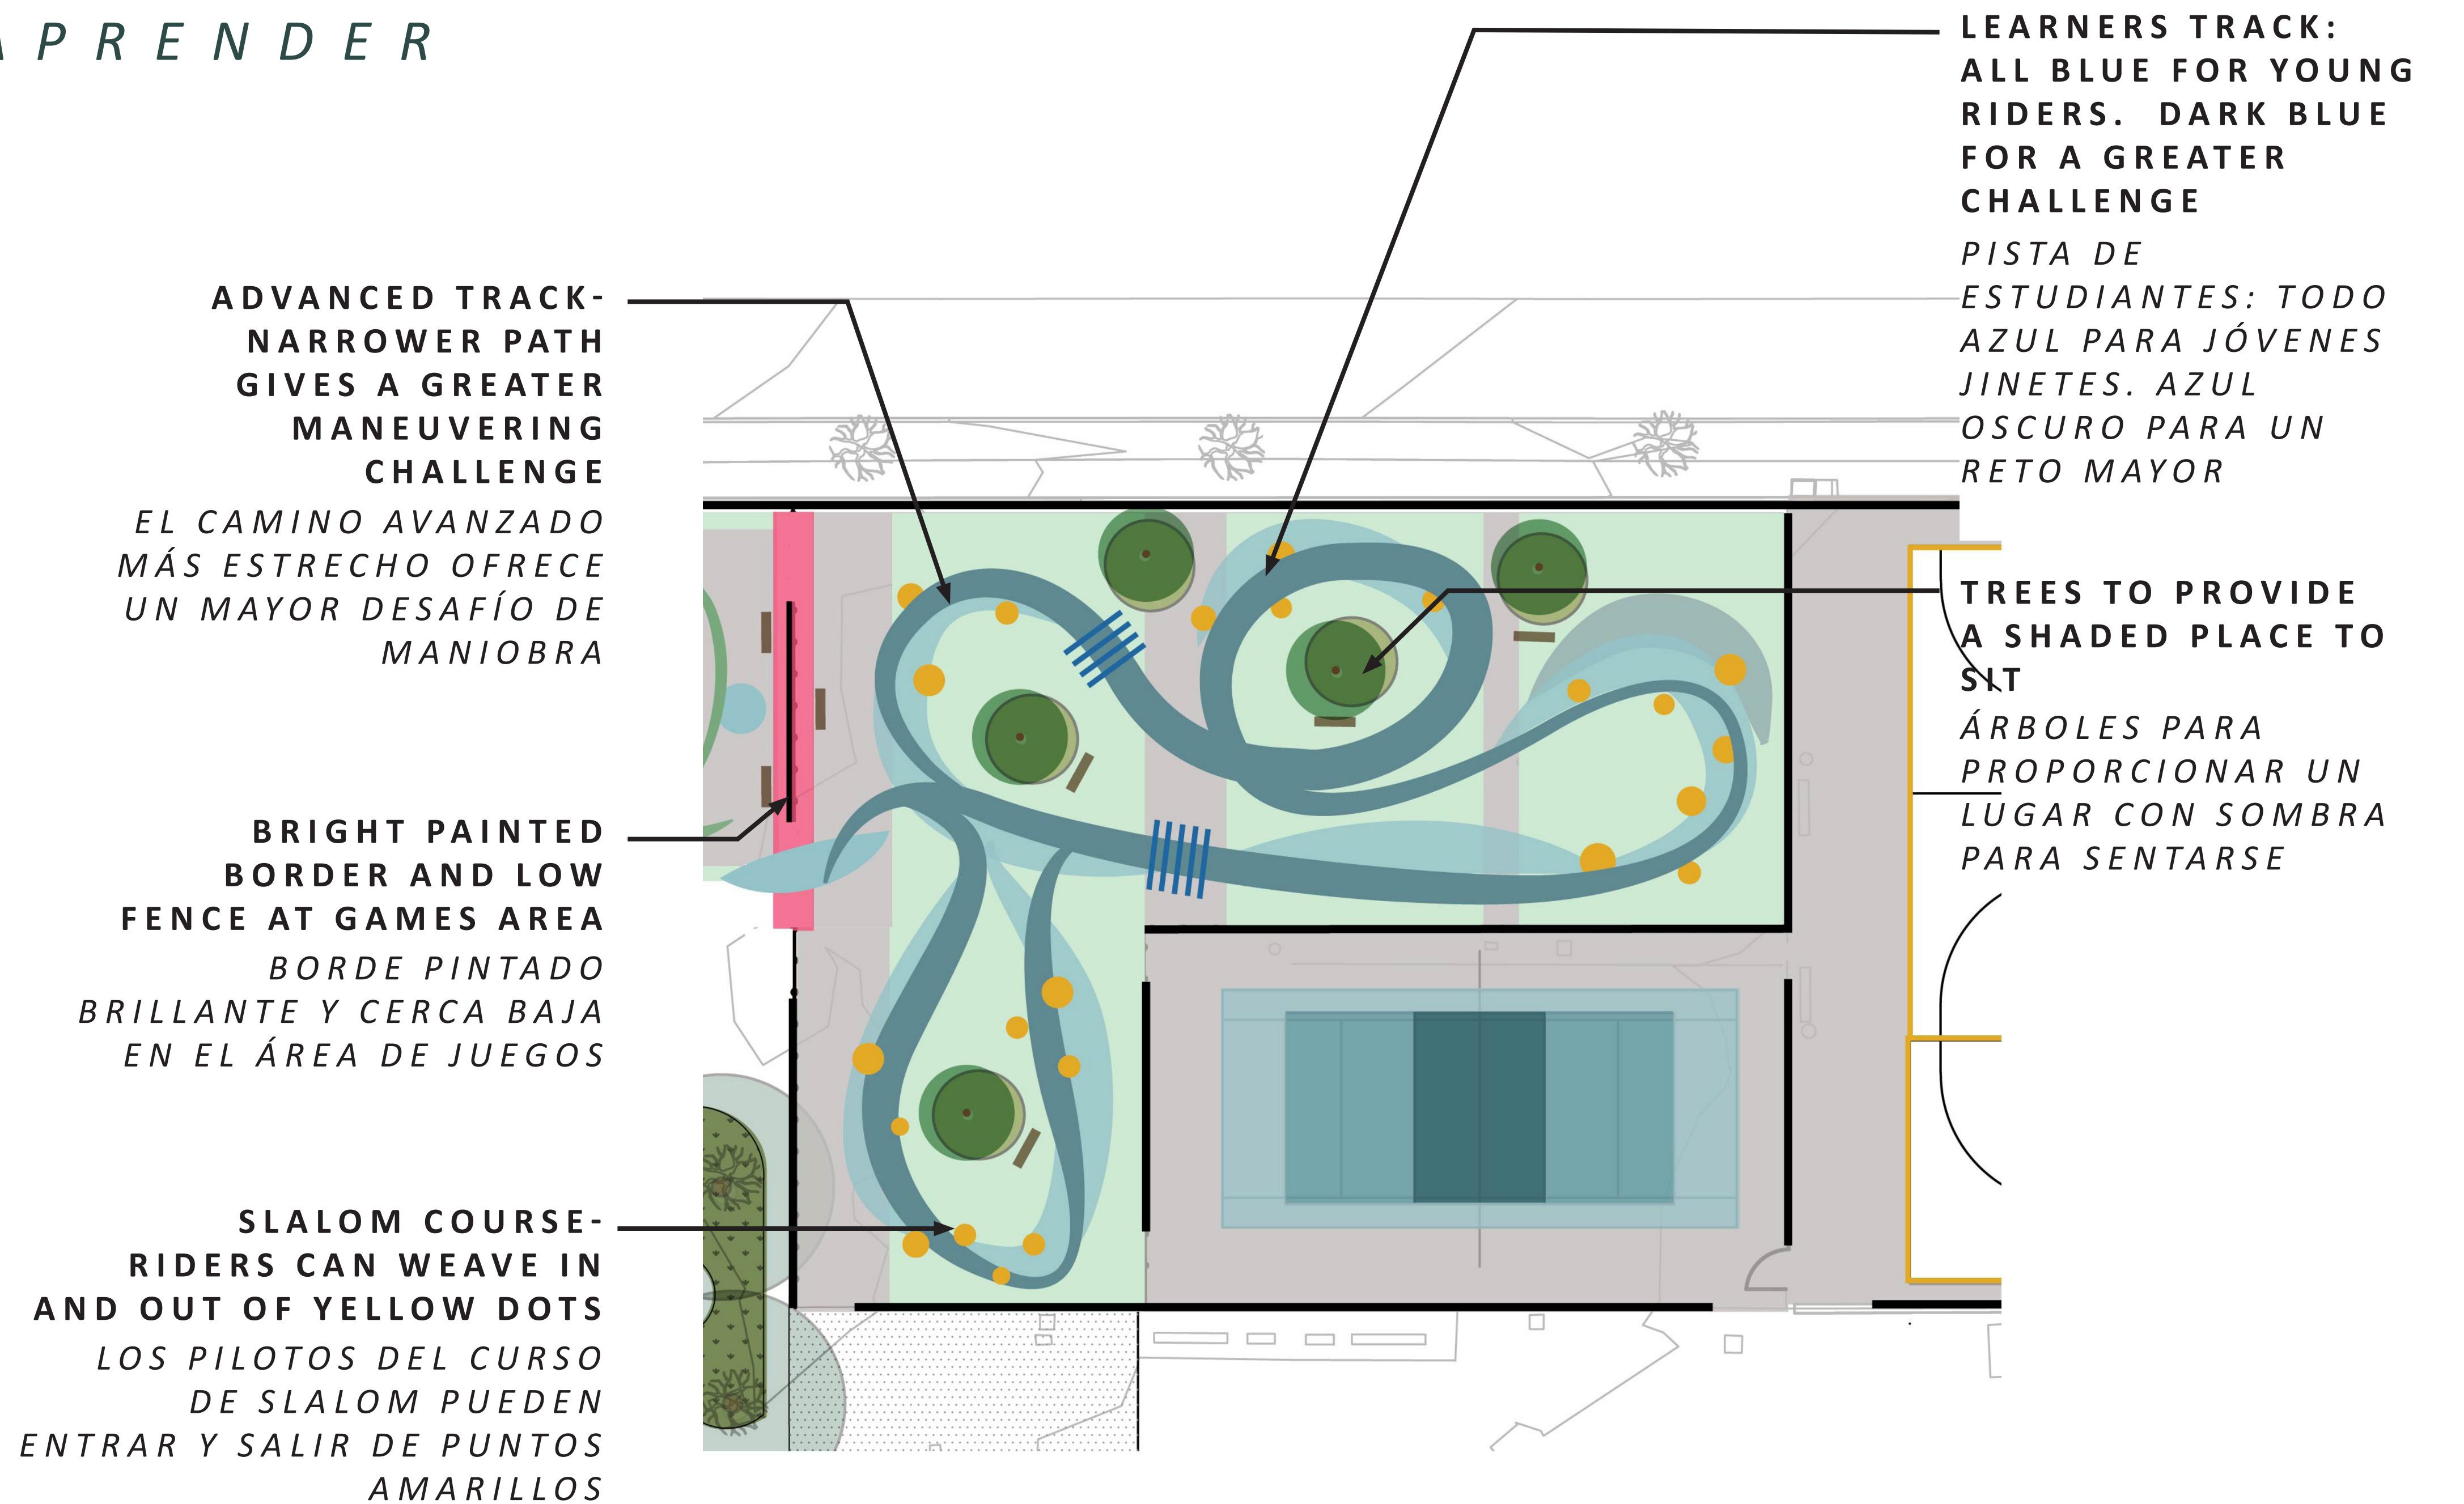

## BICYCLE TRACK AND PLAY AREA PISTA PARA BICICLETAS Y ZONA DE JUEGOS

