Exhibit B

Survey

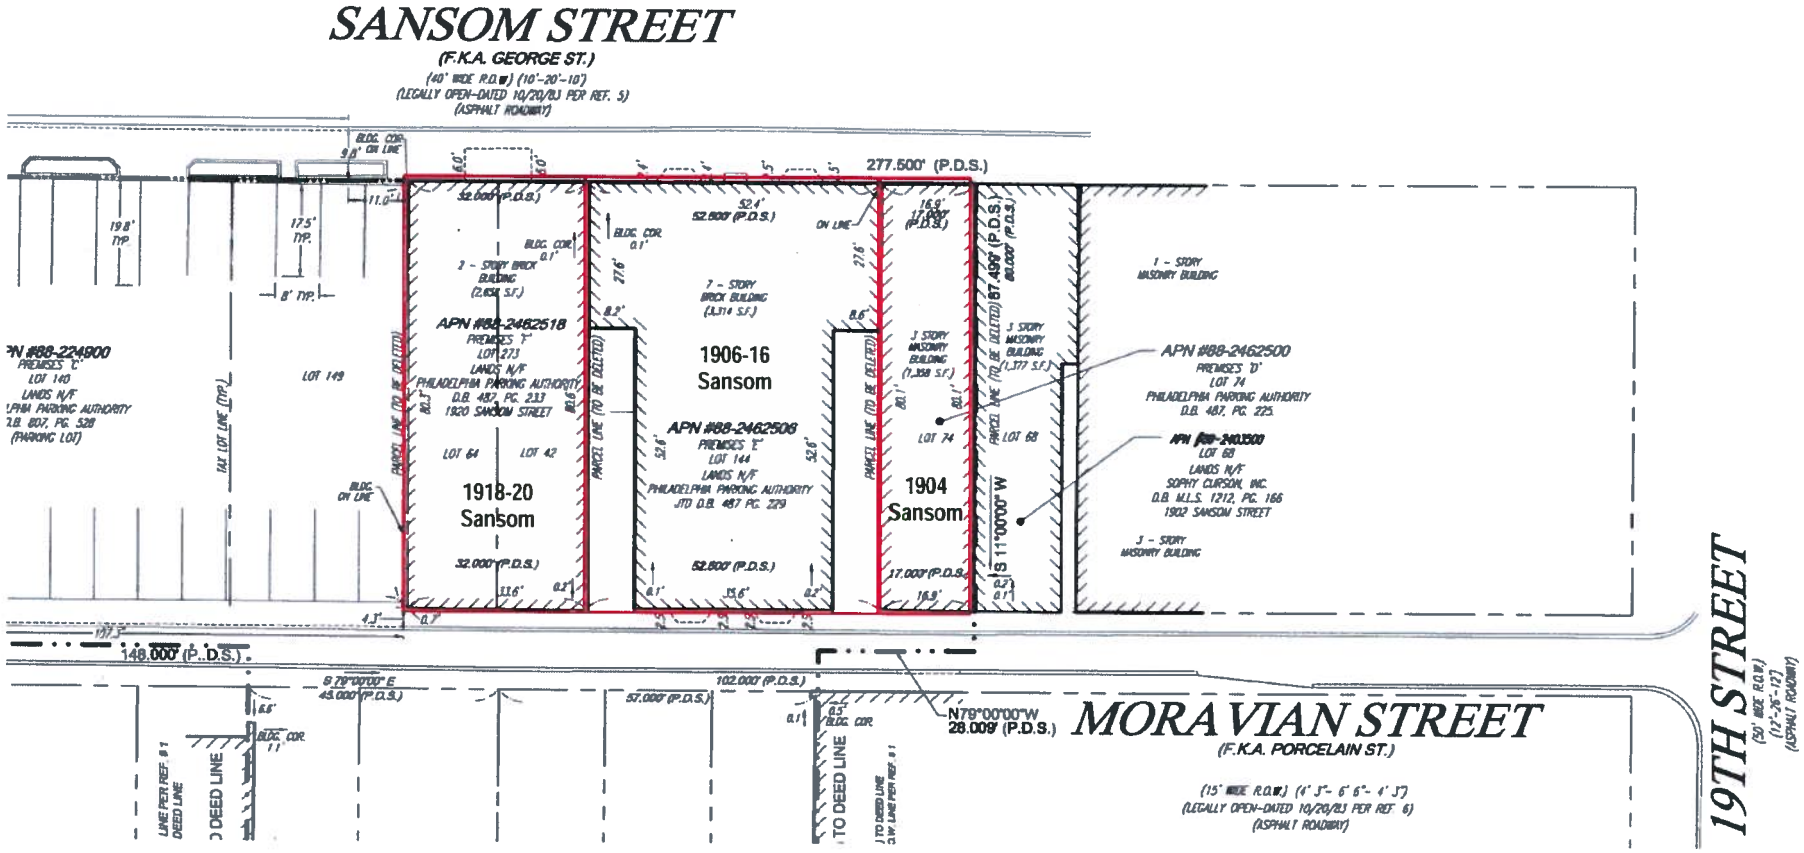
SANSOM STREET
(F.K.A. GEORGE ST.)
(40' WIDE R.O.W.) (10'-20'-10')
(LEGALLY OPEN-DATED 10/20/83 PER REF. 5)
(ASPHALT ROADWAY)
277.500' (P.D.S.)
1918-20 Sansom
1906-16 Sansom
1904 Sansom
APN #88-2462518
APN #88-2462506
APN #88-2462500
1 - STORY MASONRY BUILDING
3 - STORY MASONRY BUILDING
S 11°00'00" W
148.000' (P.D.S.)
N79°00'00"W 28.009' (P.D.S.)
MORAVIAN STREET
(F.K.A. PORCELAIN ST.)
(15' WIDE R.O.W.) (4' 3"- 6' 6"- 4' 3")
(LEGALLY OPEN-DATED 10/20/83 PER REF. 6)
(ASPHALT ROADWAY)
19TH STREET
(50' WIDE R.O.W.)
(12'-26'-12')
(ASPHALT ROADWAY)